


PIANTA PIANO TERRA



PIANTA PIANO PRIMO



PIANTA PIANO SECONDO

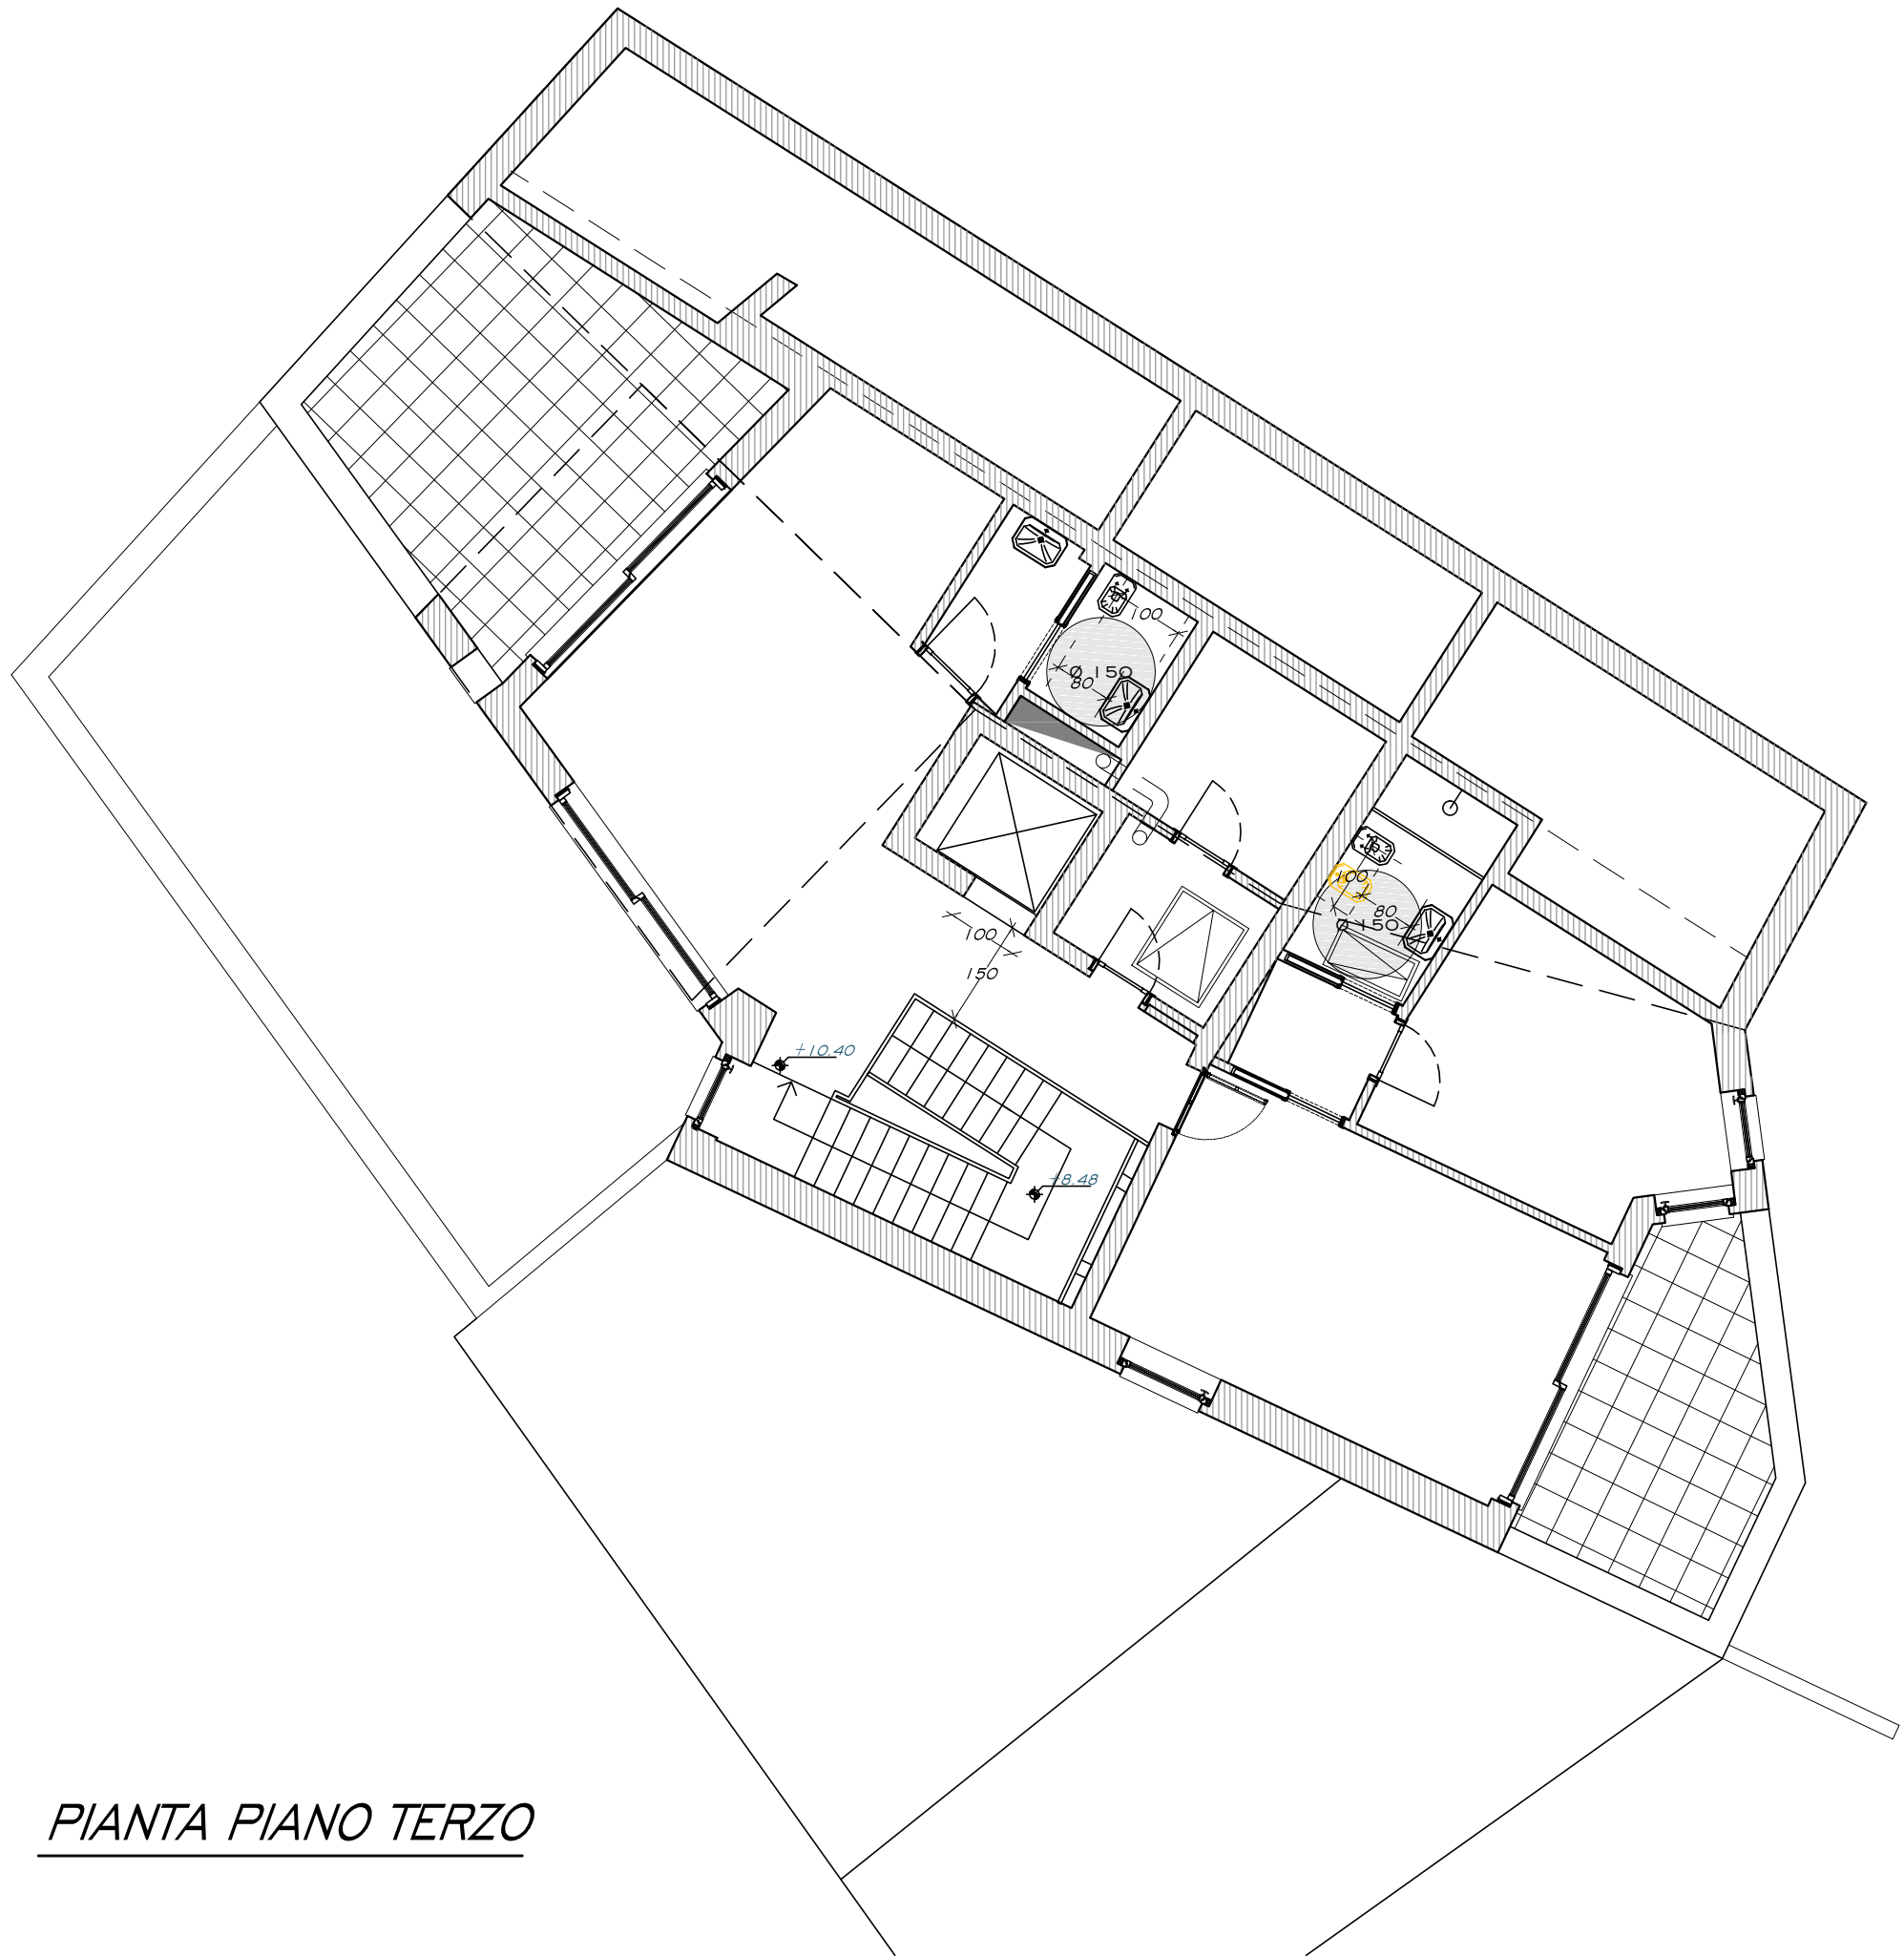

PIANTA PIANO TERZO

L'INTERVENTO È SOGGETTO ALLE PRESCRIZIONI DEGLI ARTICOLI 77 E SEGUENTI DEL D.P.R. N. 380/2001 E DEL D.M. 236/1989 E DELLA NORMATIVA REGIONALE IN MATERIA E SODDISFA IL REQUISITO DI ADATTABILITÀ E VISITABILITÀ.

L'ACCESSIBILITÀ È GARANTITA ATTRAVERSO PERCORRENZE A NORMA DI LEGGE RELATIVE ALLA POSSIBILITÀ DI GODIMENTO DEGLI SPAZI ESTERNI E DELLE PARTI COMUNI.

OGNI UNITÀ IMMOBILIARE È VISITABILE.
OGNI UNITÀ IMMOBILIARE È ADATTABILE PER TUTTE LE SUE PARTI COMPONENTI.

OGNI UNITÀ IMMOBILIARE, TRAMITE L'ESECUZIONE DIFFERITA NEL TEMPO DI LAVORI CHE NON MODIFICANO NÉ LA STRUTTURA PORTANTE, NÉ LA RETE DEGLI IMPIANTI COMUNI, PUÒ ESSERE RESA IDONEA, A COSTI CONTENUTI, ALLE NECESSITÀ DELLE PERSONE CON RIDOTTA O IMPEDITA CAPACITÀ MOTORIA.

IN PARTICOLARE LE MODIFICHE PREVEDONO NEI BAGNI L'ELIMINAZIONE DEL BIDET, COSÌ DA GARANTIRE LO SPAZIO NECESSARIO ALL'ACCOSTAMENTO E AL TRASFERIMENTO LATERALE DALLA SEDIA A RUOTE ALLA TAZZA WC (MINIMO CM 100 MISURATI DALL'ASSE DELL'APPARECCHIO SANITARIO) E ALL'ACCOSTAMENTO FRONTALE DELLA SEDIA A RUOTE AL LAVABO (MINIMO CM 80 MISURATI DAL BORDO ANTERIORE DEL LAVABO).

RELATIVAMENTE ALLE CARATTERISTICHE DEGLI APPARECCHI SANITARI SI PREVEDONO LAVABI CON PIANO SUPERIORE POSTO A 80 CM DAL CALPESTIO SENZA COLONNA CON SIFONE DEL TIPO ACCOSTATO O INCASSATO A PARETE; WC DI TIPO SOSPESO; DOCCIA A PAVIMENTO PREDISPOSTA PER ESSERE DOTATA DI SEDILE E DOCCINO A TELEFONO.



Edoardo Colonna di Paliano
Via Gaspare Bugatti, 5 - 20144 milano
Tel +39.02.83.41.78.77
email studio@colonna-architetti.com
Albo Ord. Arch. Di Milano n.8817

progetto
Comune di Campogalliano
SOCIAL HOUSING, CENTRO ANZIANI E SALA POLIFUNZIONALE
Progetto definitivo

IL COMMITTENTE	I PROGETTISTI	I DIRETTORI DEI LAVORI	L'IMPRESA ESECUTRICE

disegno
ADATTABILITA'

committente:



COMUNE DI CAMPOGALLIANO
Piazza Vittorio Emanuele II°, 1
41011 Campogalliano (Mo)
www.comune-campogalliano.mo.it

progettisti:



Arch. Edoardo Colonna di Paliano
EDOARDO COLONNA ARCHITETTI
Via Gaspare Bugatti, 5 - 20144 Milano
tel. +390283417877
www.colonna-architetti.com

data maggio 2019	scala 1:100	rif.	tavola DA_P08
---------------------	----------------	------	-------------------------

questo elaborato è proprietà dello studio e protetto a termini di legge