


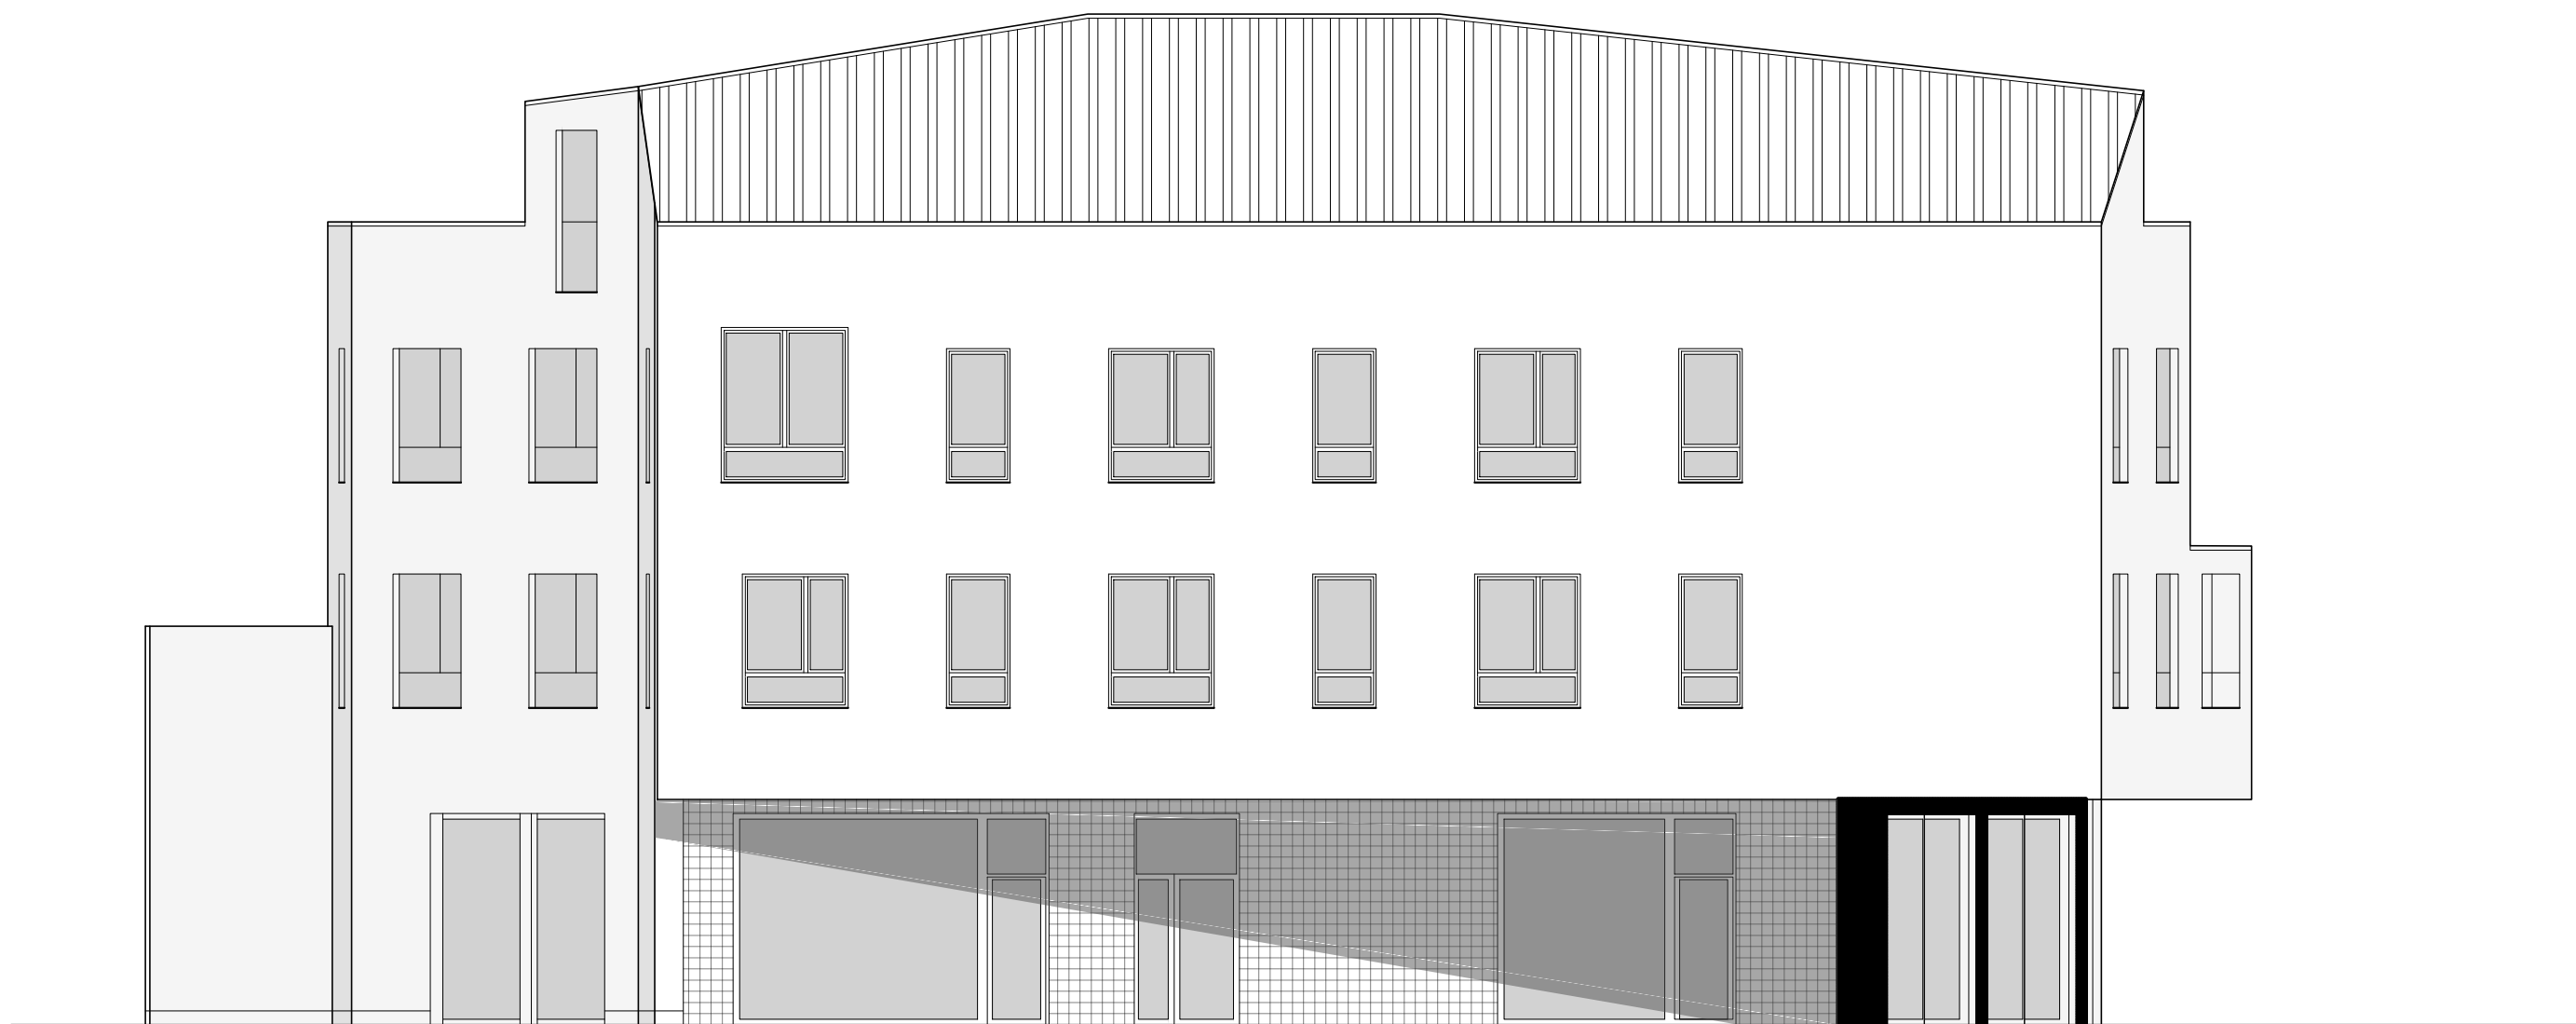

PROSPETTO SUD-OVEST



PROSPETTO EST



PROSPETTO NORD



PROSPETTO NORD-OVEST

ECA

Edoardo Colonna Architetti

Edoardo Colonna di Paliano

Via Gaspare Bugatti, 5 - 20144 milano

Tel +39.02.83.41.78.77

email studio@colonna-architetti.com

Albo Ord. Arch. Di Milano n.8817

progetto

Comune di Campogalliano

SOCIAL HOUSING, CENTRO ANZIANI E SALA POLIFUNZIONALE

Progetto definitivo

IL COMMITTENTE	I PROGETTISTI	I DIRETTORI DEI LAVORI	L'IMPRESA ESECUTRICE

aggiornamenti

disegno

PROSPETTI



COMUNE DI CAMPOGALLIANO

Piazza Vittorio Emanuele II°, 1

41011 Campogalliano (Mo)

www.comune.campogalliano.mo.it

progettisti:

ECA

Edoardo Colonna Architetti

Arch. Edoardo Colonna di Paliano

EDOARDO COLONNA ARCHITETTI

Via Gaspare Bugatti, 5 - 20144 Milano

tel. +390283417877

www.colonna-architetti.com

data	scala	rif.	tavola
maggio 2019	1:100		DA_P07

questo elaborato è proprietà dello studio e protetto a termini di legge