


PLANIMETRIA

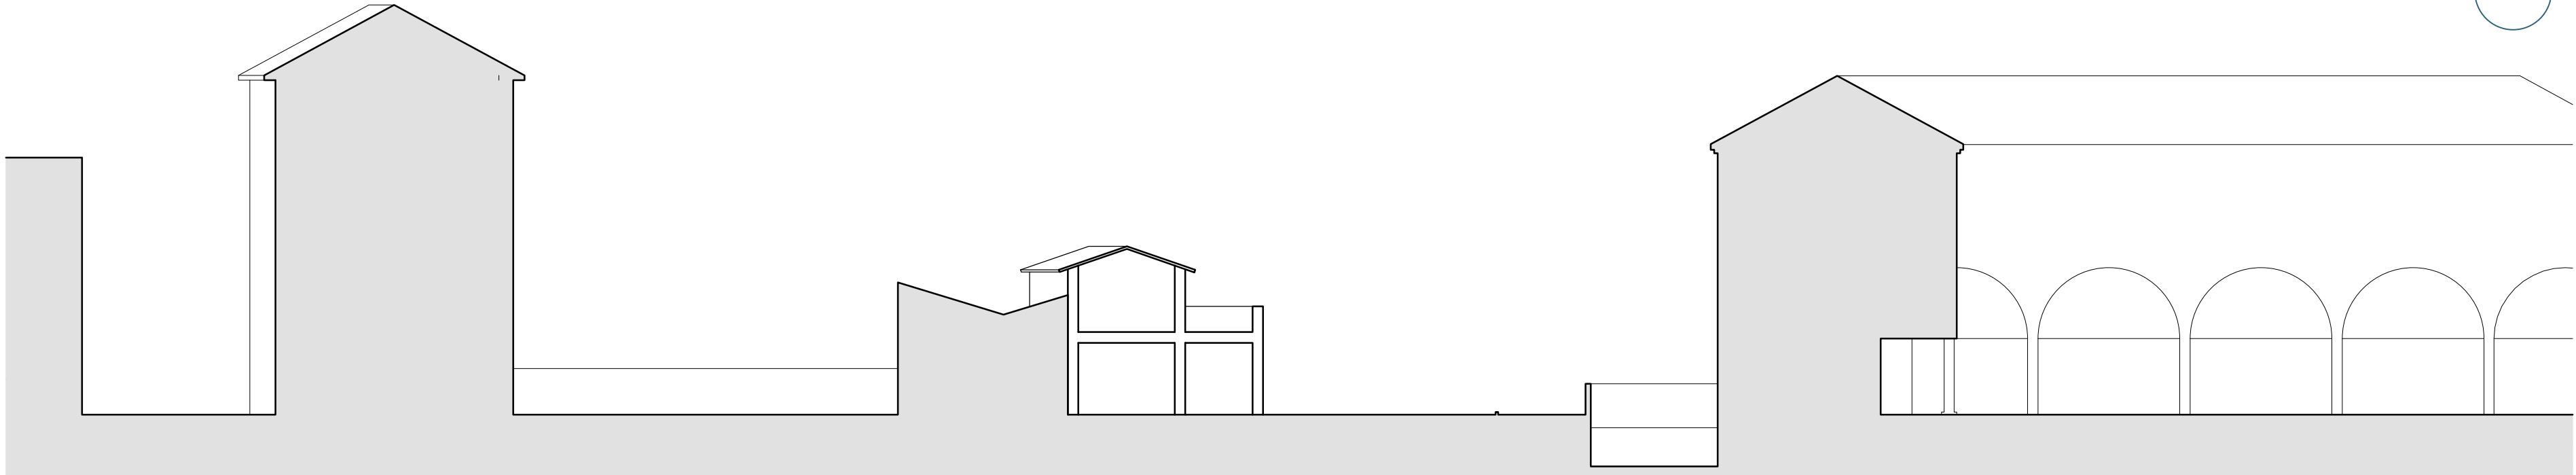

PROFILO URBANO

ECA
Edoardo Colonna Architetti

Edoardo Colonna di Paliano
Via Gaspare Bugatti, 5 - 20144 milano
Tel +39.02.83.41.78.77
email studio@colonna-architetti.com
Albo Ord. Arch. Di Milano n.8817

progetto
Comune di Campogalliano
SOCIAL HOUSING, CENTRO ANZIANI E SALA POLIFUNZIONALE
Progetto definitivo

IL COMMITTENTE	I PROGETTISTI	I DIRETTORI DEI LAVORI	L'IMPRESA ESECUTRICE
aggiornamenti			

disegno
PLANIMETRIA - STATO DI FATTO

committente:



COMUNE DI CAMPOGALLIANO
Piazza Vittorio Emanuele II*, 1
41011 Campogalliano (Mo)
www.comune.campogalliano.mo.it

progettisti:



Arch. Edoardo Colonna di Paliano
EDOARDO COLONNA ARCHITETTI
via Gaspare Bugatti, 5 - 20144 Milano
tel. +390283417877
www.colonna-architetti.com

data maggio 2019	scala 1:200	rif.	tavola DA_I01
---------------------	----------------	------	-------------------------

questo elaborato è proprietà dello studio e protetto a termini di legge