




PLANIMETRIA

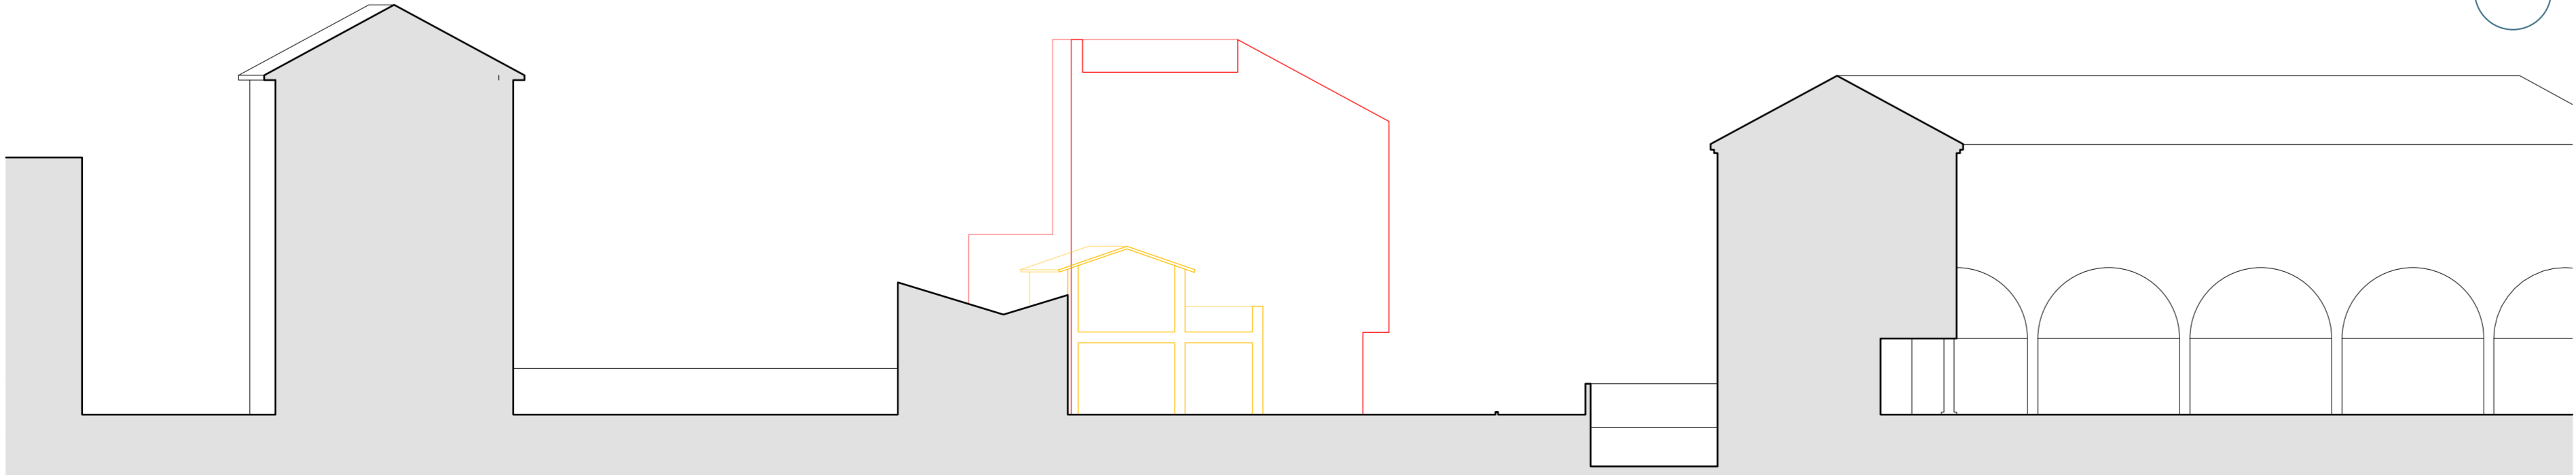

PROFILO URBANO



**Edoardo Colonna di Paliano**  
Via Gaspare Bugatti, 5 - 20144 milano  
Tel +39.02.83.41.78.77  
email studio@colonna-architetti.com  
Albo Ord. Arch. Di Milano n.8817

progetto  
Comune di Campogalliano  
**SOCIAL HOUSING, CENTRO ANZIANI E SALA POLIFUNZIONALE**  
Progetto definitivo

IL COMMITTENTE	I PROGETTISTI	I DIRETTORI DEI LAVORI	L'IMPRESA ESECUTRICE
aggiornamenti			

disegno  
**PLANIMETRIA - CONFRONTO**

committente:



**COMUNE DI CAMPOGALLIANO**  
Piazza Vittorio Emanuele II\*, 1  
41011 Campogalliano (Mo)  
www.comune.campogalliano.mo.it

progettisti:



**Arch. Edoardo Colonna di Paliano**  
**EDOARDO COLONNA ARCHITETTI**  
via Gaspare Bugatti, 5 - 20144 Milano  
tel. +390283417877  
www.colonna-architetti.com

data maggio 2019	scala 1:200	rif.	tavola <b>DA_I03</b>
---------------------	----------------	------	-------------------------

questo elaborato è proprietà dello studio e protetto a termini di legge