

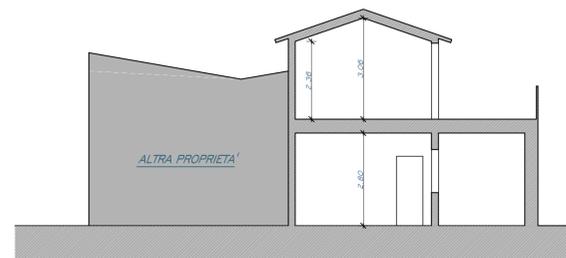



PIANTA COPERTURA

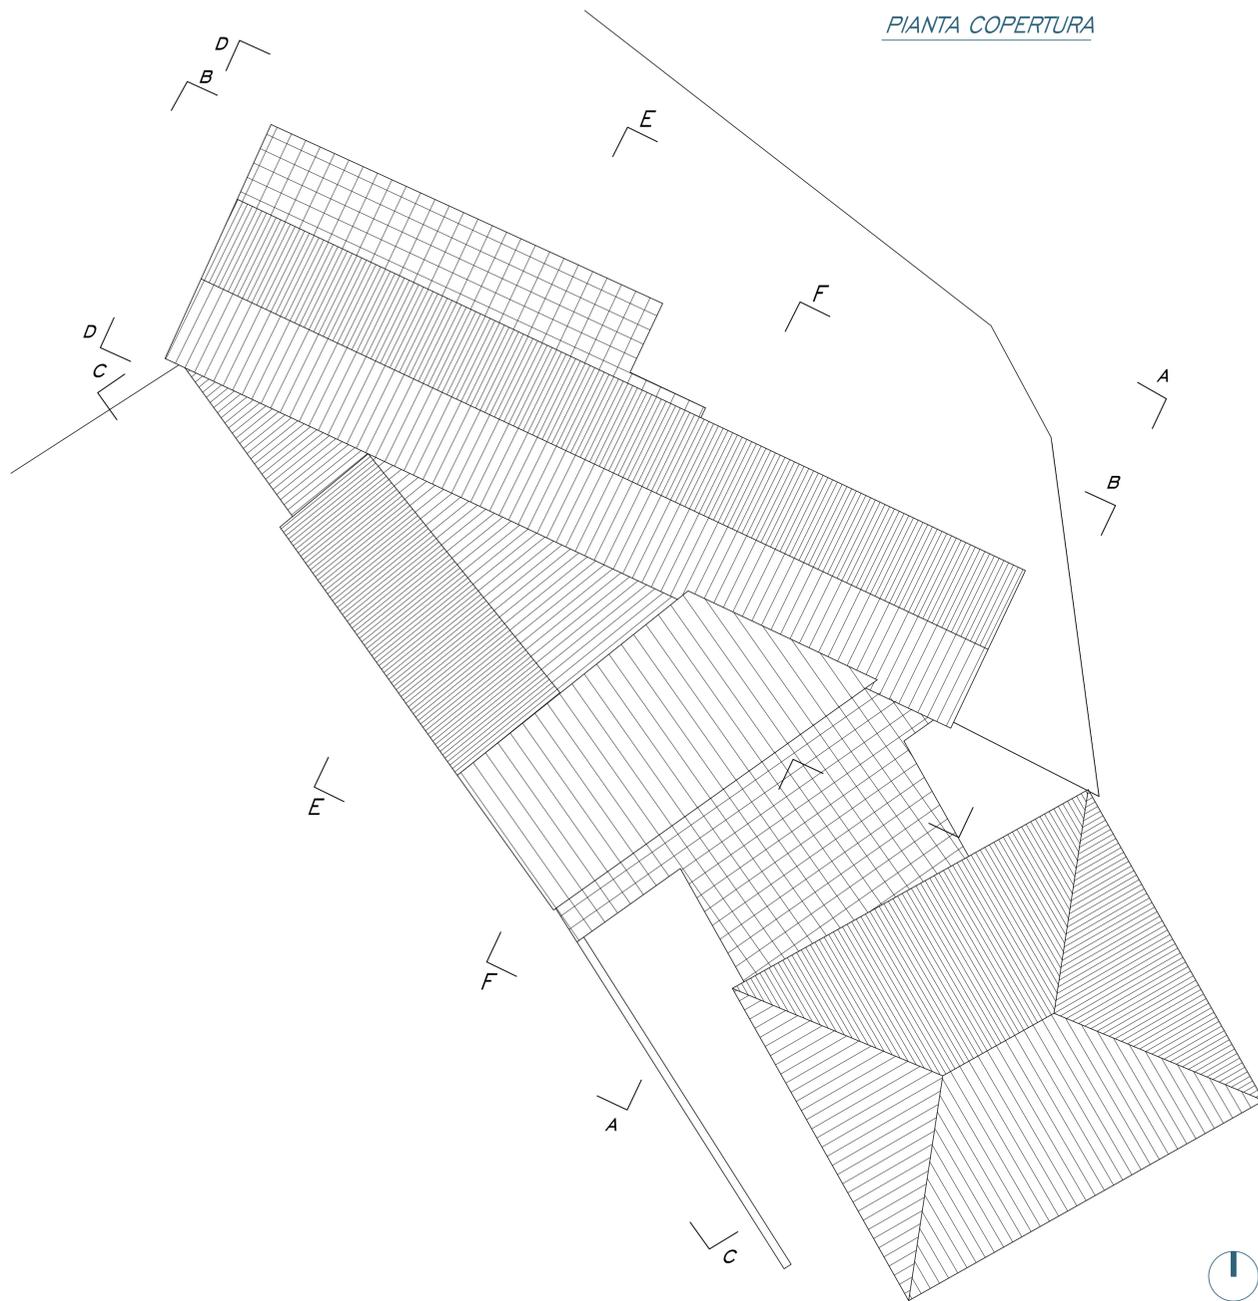


SEZIONE E-E

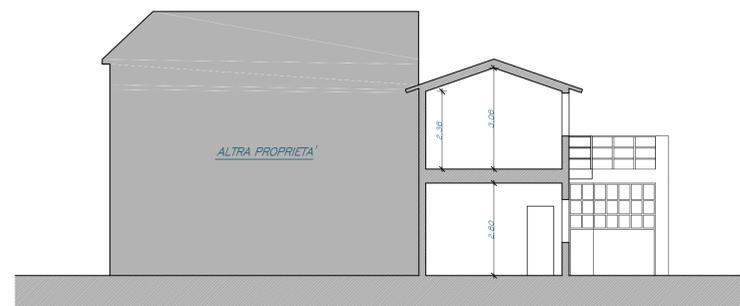

SEZIONE F-F

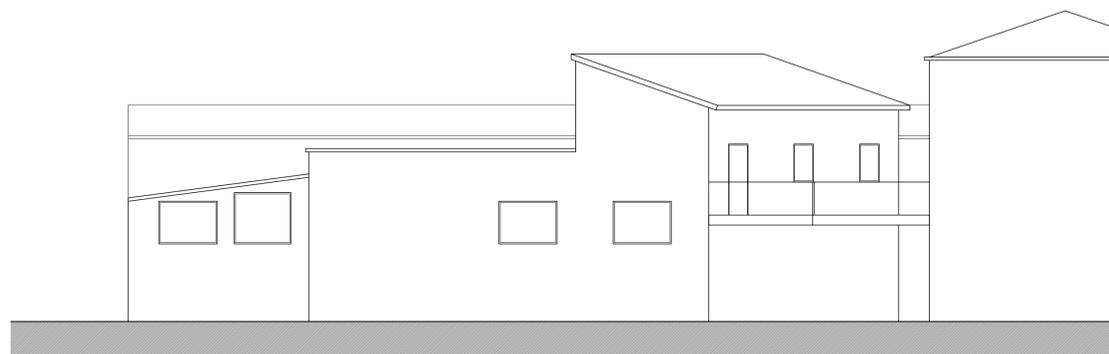

PROSPETTO C-C

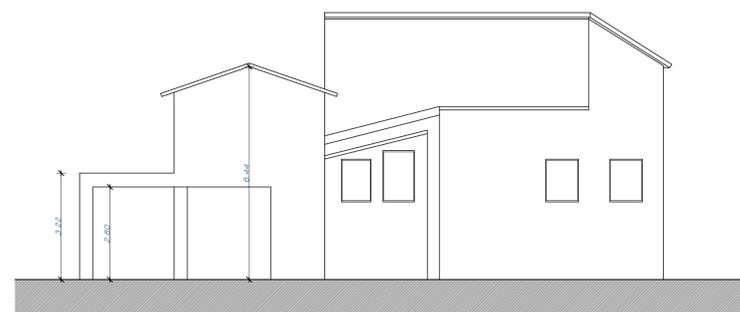

PROSPETTO D-D

ECA
Edoardo Colonna Architetti

Edoardo Colonna di Paliano
Via Gaspare Bugatti, 5 - 20144 milano
Tel +39.02.83.41.78.77
email studio@colonna-architetti.com
Albo Ord. Arch. Di Milano n.8917

progetto

Comune di Campogalliano

SOCIAL HOUSING, CENTRO ANZIANI E SALA POLIFUNZIONALE

Progetto definitivo

IL COMMITTENTE	I PROGETTISTI	I DIRETTORI DEI LAVORI	L'IMPRESA ESECUTRICE

aggiornamenti

--	--	--	--

disegno

RILIEVO PIANTE - SEZIONI - PROSPETTI

committente:



COMUNE DI CAMPOGALLIANO
Piazza Vittorio Emanuele II°, 1
41011 Campogalliano (Mo)
www.comune.campogalliano.mo.it

progettisti:



Arch. Edoardo Colonna di Paliano
EDOARDO COLONNA ARCHITETTI
Via Gaspare Bugatti, 5 - 20144 Milano
tel. +390283417877
www.colonna-architetti.com

data maggio 2019	scala 1:100	rif.	tavola DA_R02
---------------------	----------------	------	-------------------------

questo elaborato è proprietà dello studio e protetto a termini di legge