Comune di Carpi - Protocollo n. 29244/2019 del 17/05/2019
Si attesta, ai sensi dell'art. 23 del Decreto Legislativo 7 marzo 2005, n. 82, che la presente copia analogica è conforme in tutte le sue componenti al documento informatico originale depositato agli atti presso il Comune di Carpi.

COROGRAFIA - Scala 1:25.000

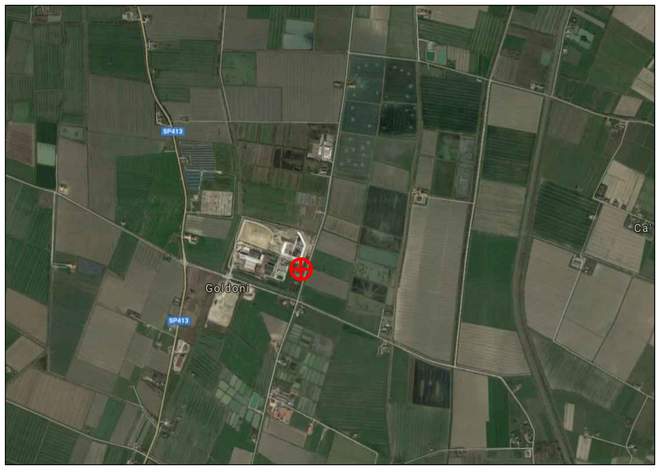

CARTOGRAFIA SU CTR - Scala 1:10.000

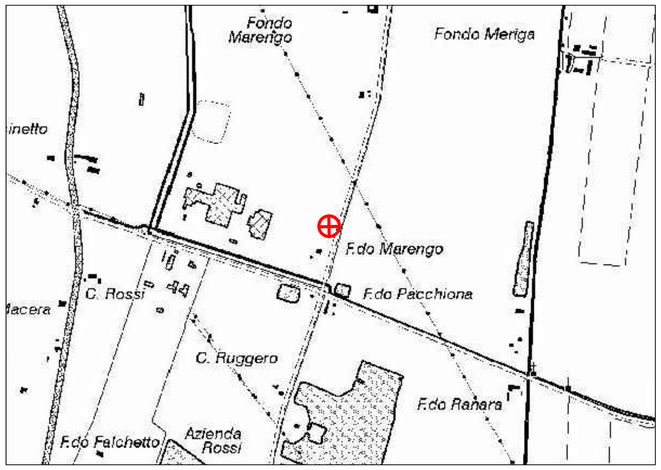

ESTRATTO CATASTALE FOGLIO 21 PARTECELLA 142 ed AREA SHELTER di 40+81m^2 Scala 1:2.000

COROGRAFIA - Scala 1:5.000

ESTRATTO PIANO REGOLATORE GENERALE DEL COMUNE DI CARPI (PRG)

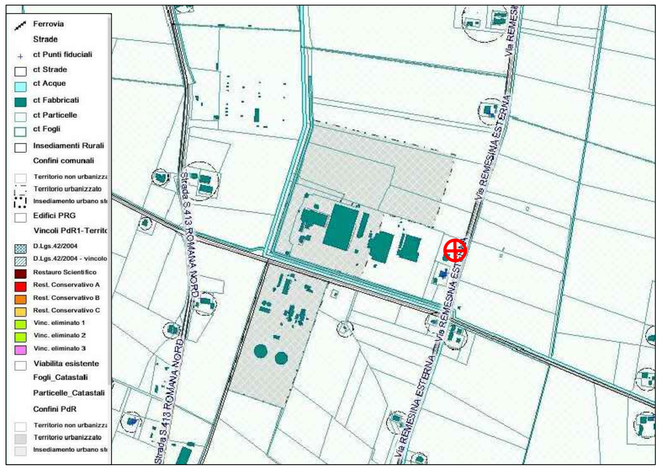

N
O E
S

- ⊕ ZONA INTERESSATA DALL'INTERVENTO
- ■ AREA SHELTER

FOTO DI DETTAGLIO

ESTRATTO PIANO TERRITORIALE DI COORDINAMENTO DELLA PROVINCIA DI MODENA (PTCP)

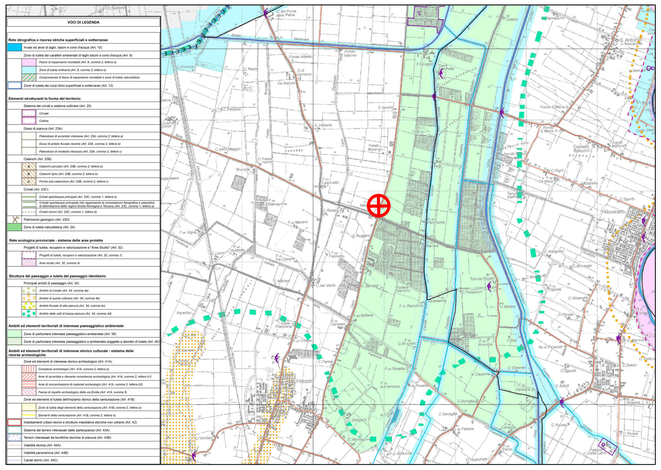

INVITALIA
Infratel Italia SpA

POSA IN OPERA DI UNO SHELTER

PER STAZIONE PCN FIBRA OTTICA

Regione Emilia-Romagna

COMMITTENTE

INVITALIA
Infratel Italia SpA
VIALE AMERICA 201 - 00144 - ROMA

APPALTATORE

open fiber RESPONSABILE OPERATIONS: DOTT. ING. STEFANO PAGGI

PROGETTISTA

ITALTEL

ELABORATO

INSTALLAZIONE PCN SH30
Inquadramenti cartografici
Comune di
Carpi (MO)

	FORMATO	A1
REDATTO		
VERIFICATO		
APPROVATO		
DATA 05/2019		Codice Progetto
SCALA		
NOME FILE		**TAVOLA 1.1** ALLEGATO 1.1

REVISIONE	DATA	AGGIORNAMENTI

Comune di Carpi - Protocollo n. 29244/2019 del 17/05/2019
Si attesta, ai sensi dell'art. 23 del Decreto Legislativo 7 marzo 2005, n. 82, che la presente copia analogica è conforme in tutte le sue componenti al documento informatico originale depositato agli atti presso il Comune di Carpi.

SH30 max 14 kUI area Interna di 7m^2

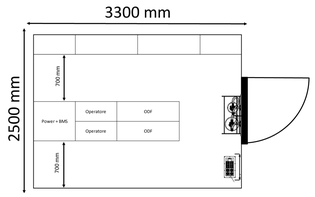

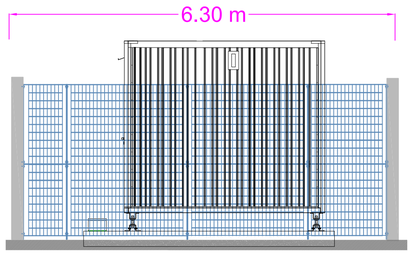

Vista Laterale Destra

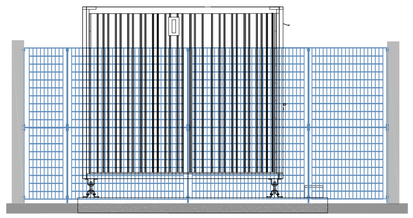

Vista Laterale Sinistra

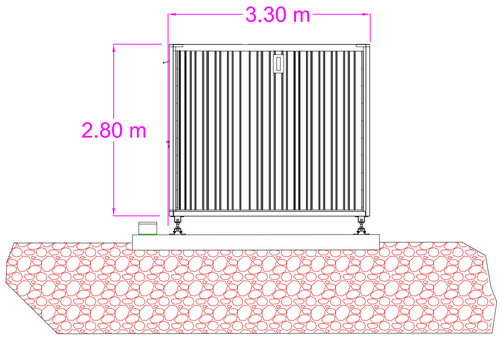

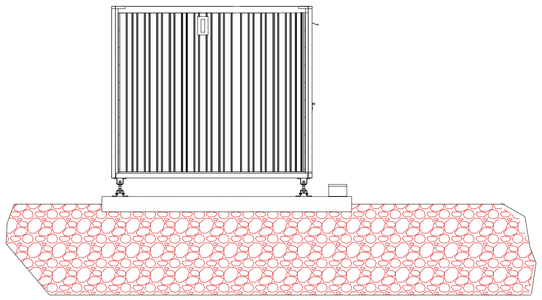

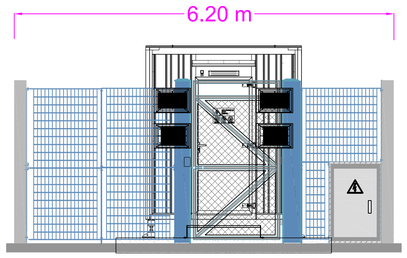

Vista Fronte

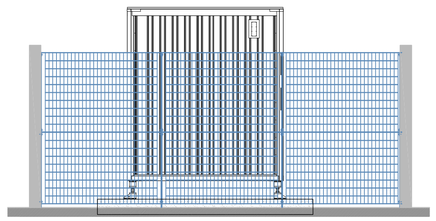

Vista Retro

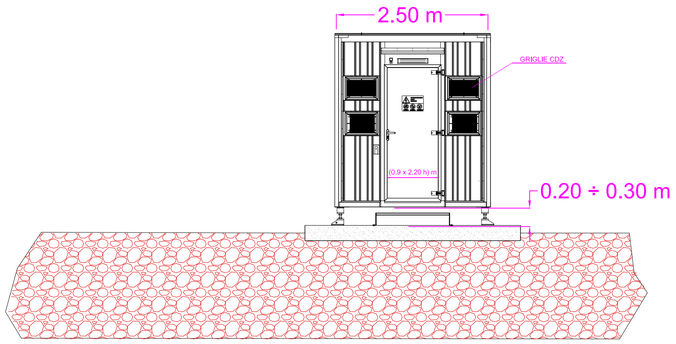

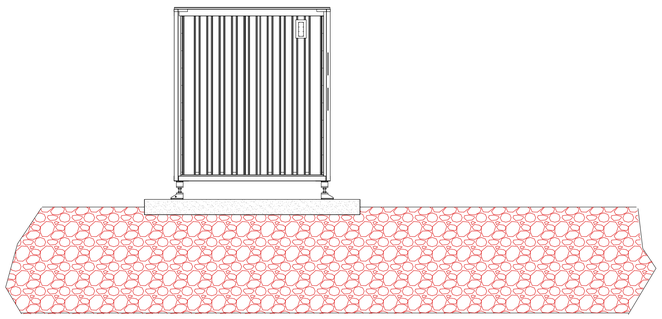

Vista in pianta area di 40 m^2

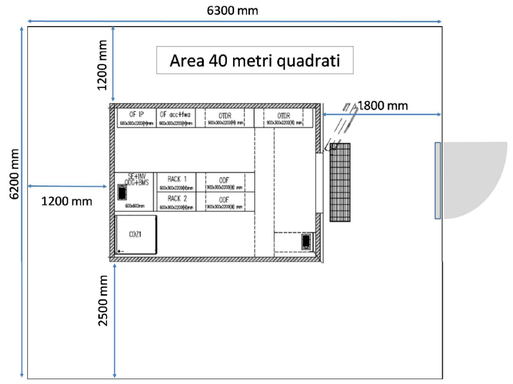

INVITALIA
Infratel Italia SpA

POSA IN OPERA DI UNO SHELTER

PER STAZIONE PCN FIBRA OTTICA

Regione Emilia-Romagna

COMMITTENTE

INVITALIA
Infratel Italia SpA
VIALE AMERICA 201 - 00144 - ROMA

APPALTATORE

open fiber RESPONSABILE OPERATIONS: DOTT. ING. STEFANO PAGGI

PROGETTISTA

ITALTEL

ELABORATO

INSTALLAZIONE PCN SH30
Inquadramenti cartografici
Comune di
CARPI (MO)

	FORMATO	A1
REDATTO		
VERIFICATO		
APPROVATO		
DATA 05/2019		Codice Progetto
SCALA		
NOME FILE		TAVOLA 1.2 ALLEGATO1.2

REVISIONE	DATA	AGGIORNAMENTI

Comune di Carpi - Protocollo n. 29244/2019 del 17/05/2019
Si attesta, ai sensi dell'art. 23 del Decreto Legislativo 7 marzo 2005, n. 82, che la presente copia analogica è conforme in tutte le sue componenti al documento informatico originale depositato agli atti presso il Comune di Carpi.

PLANIMETRIA GENERALE - STATO DI FATTO

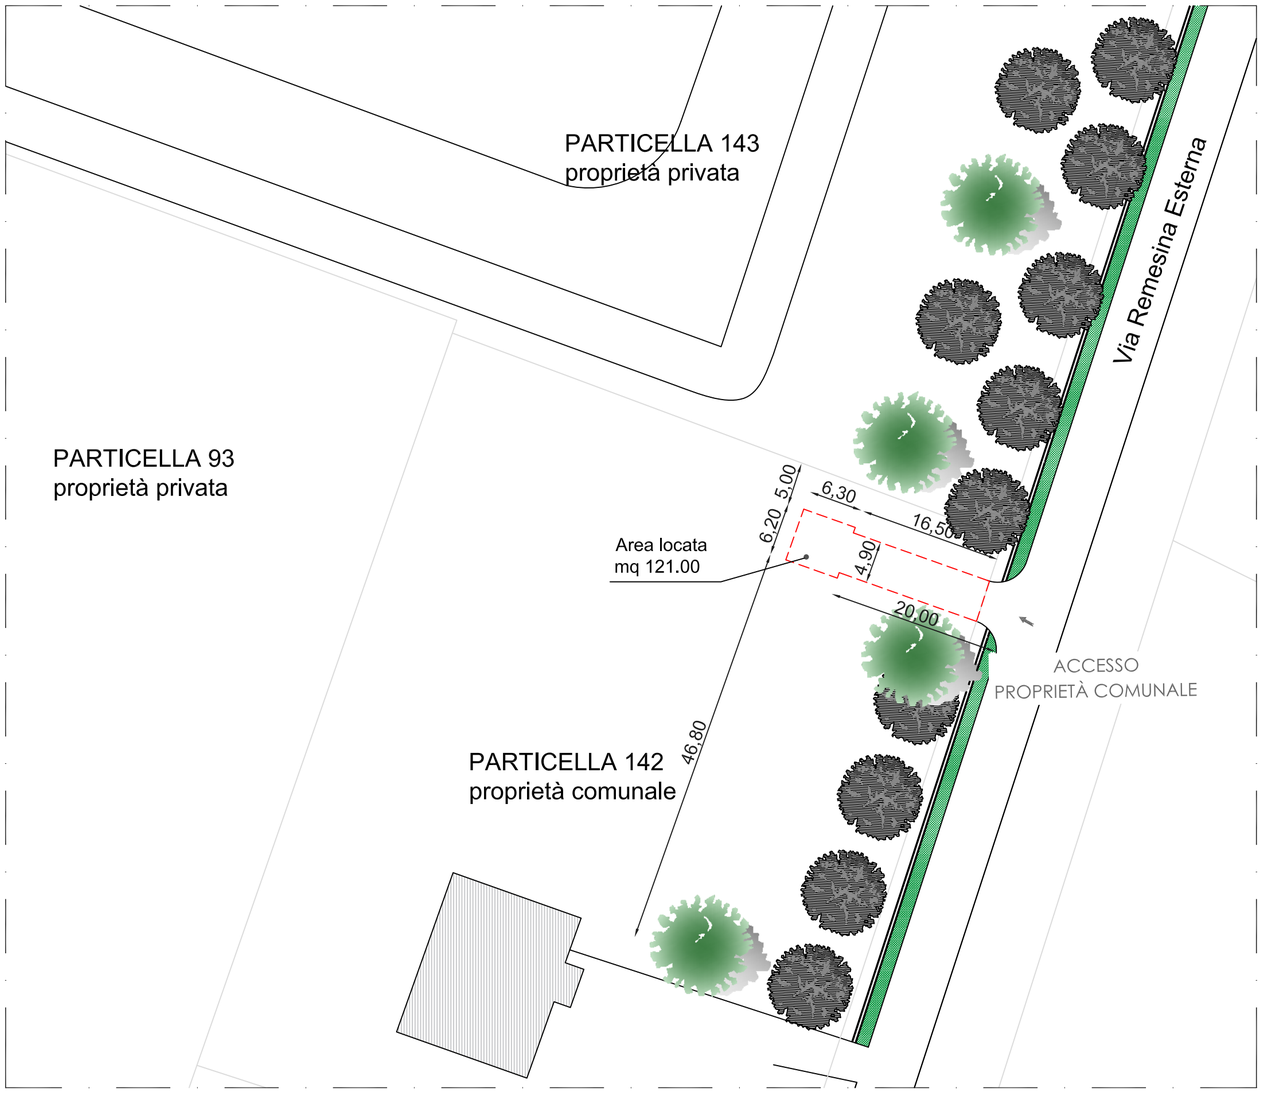

INVITALIA
Infratel Italia SpA

REALIZZAZIONE DI PCN A SERVIZIO
DI IMPIANTI IN FIBRA OTTICA

RegioneEmilia-Romagna

COMMITTENTE

INVITALIA
Infratel Italia SpA
VIALE AMERICA 201 - 00144 - ROMA

APPALTATORE

open fiber RESPONSABILE OPERATIONS: DOTT. ING. STEFANO PAGGI

PROGETTISTA

ITALTEL

ELABORATO

INSTALLAZIONE PCN SH30
Planimetria Generale
Stato di Fatto
Via Remesina Esterna, snc
Comune di Carpi (MO)

	FORMATO	A2
REDATTO		
VERIFICATO		
APPROVATO		
DATA		Codice Progetto
SCALA 1:500		
NOME FILE		ALLEGATO 1.3

REVISIONE	DATA	AGGIORNAMENTI
01		
02		